



Anexo N°1

Plano Territorio Operacional Agua Potable y Alcantarillado Concesión Santa Elena

ESCALA 1:15000

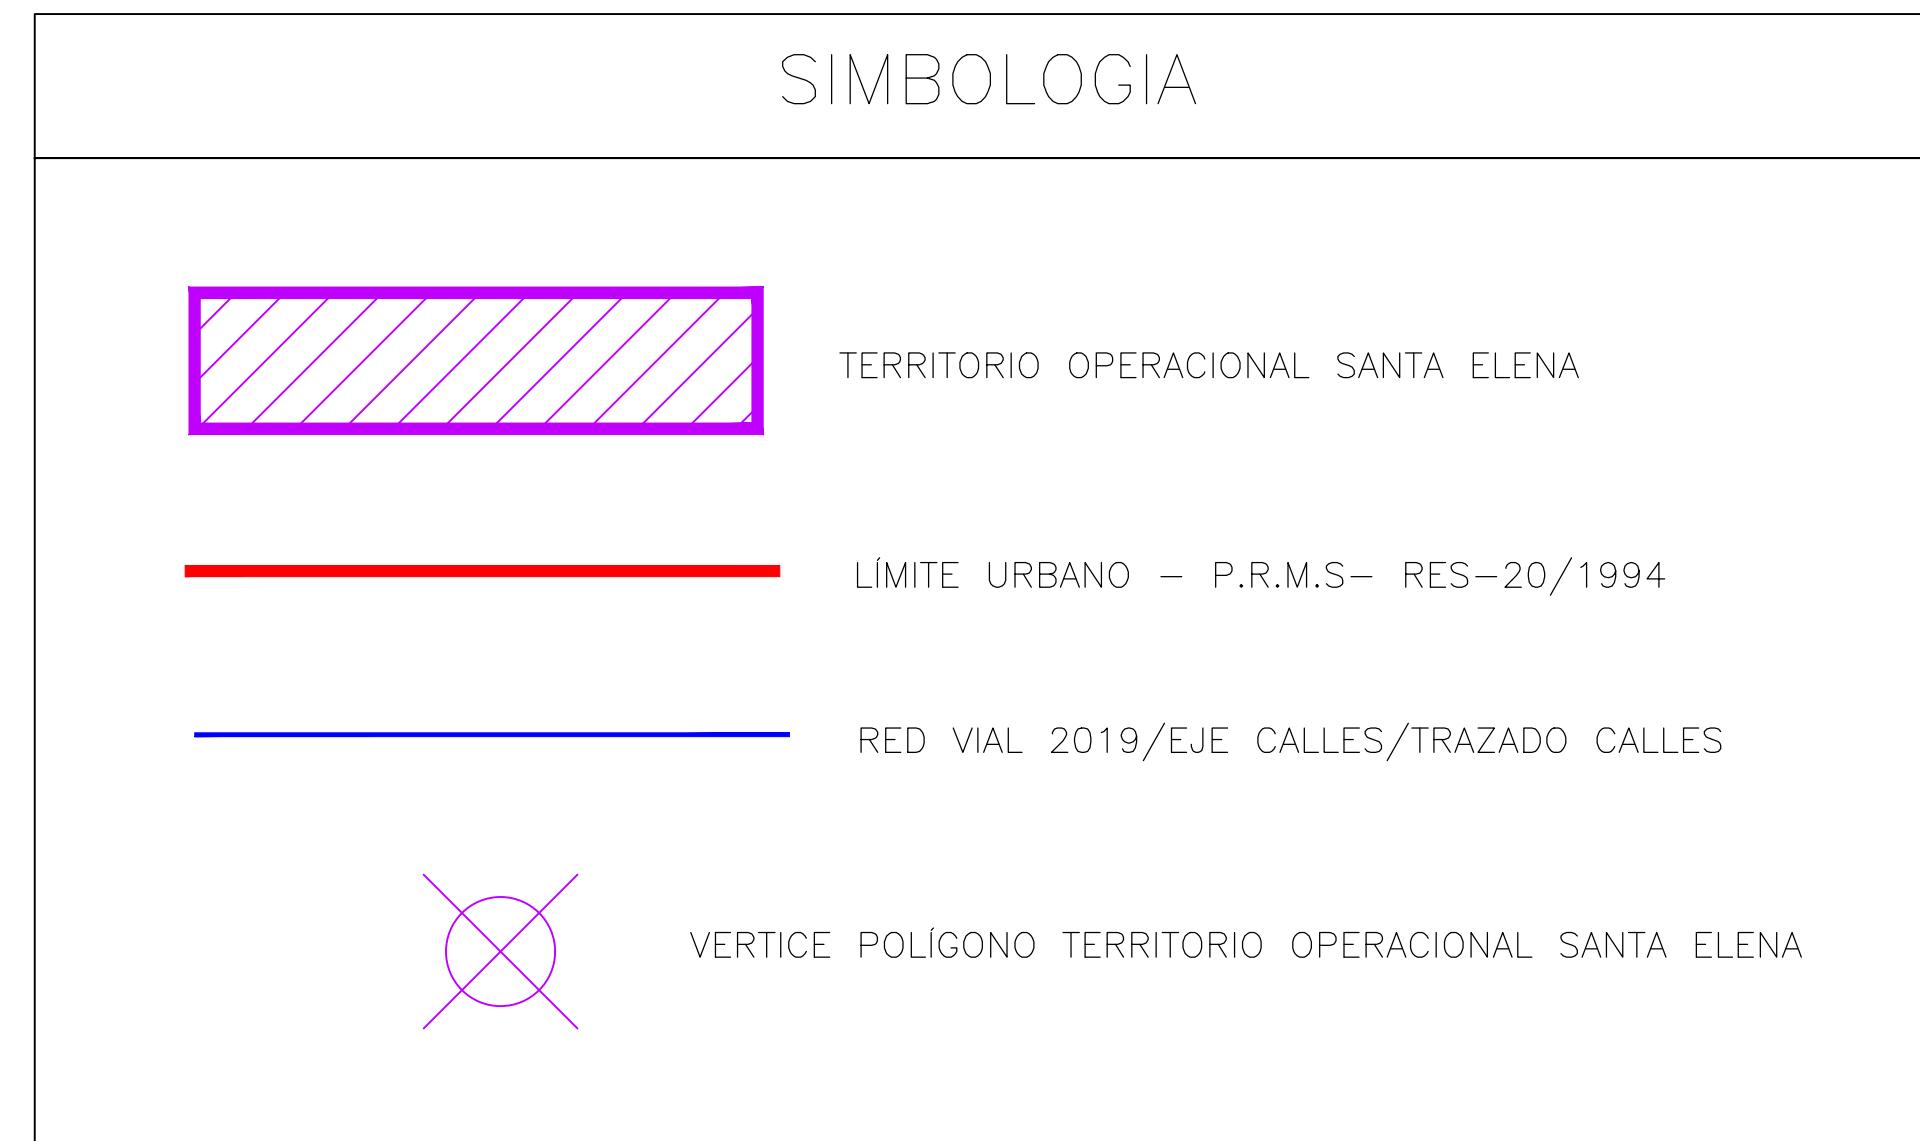

CUADRO DE SUPERFICIES TERRENO		
CONCESIÓN SANTA ELENA	M2	HA
V1-V2-V3-V4-V5-V6-V7-V8-V9-V10-V11-V12-V13-V14-V15-V16-V17-V18-V19-V20-V21-V22-V23-V24-V25-V26-V27-V28-V29-V30-V31-V32-V33-V34-V35-V36-V37-V38-V39-V40-V41-V42-V43-V44-V45-V46-V47-V48-V49-V50	18.326.517,699	1.832,652
TOTAL SUPERFICIE	18.326.517,699	1.832,652

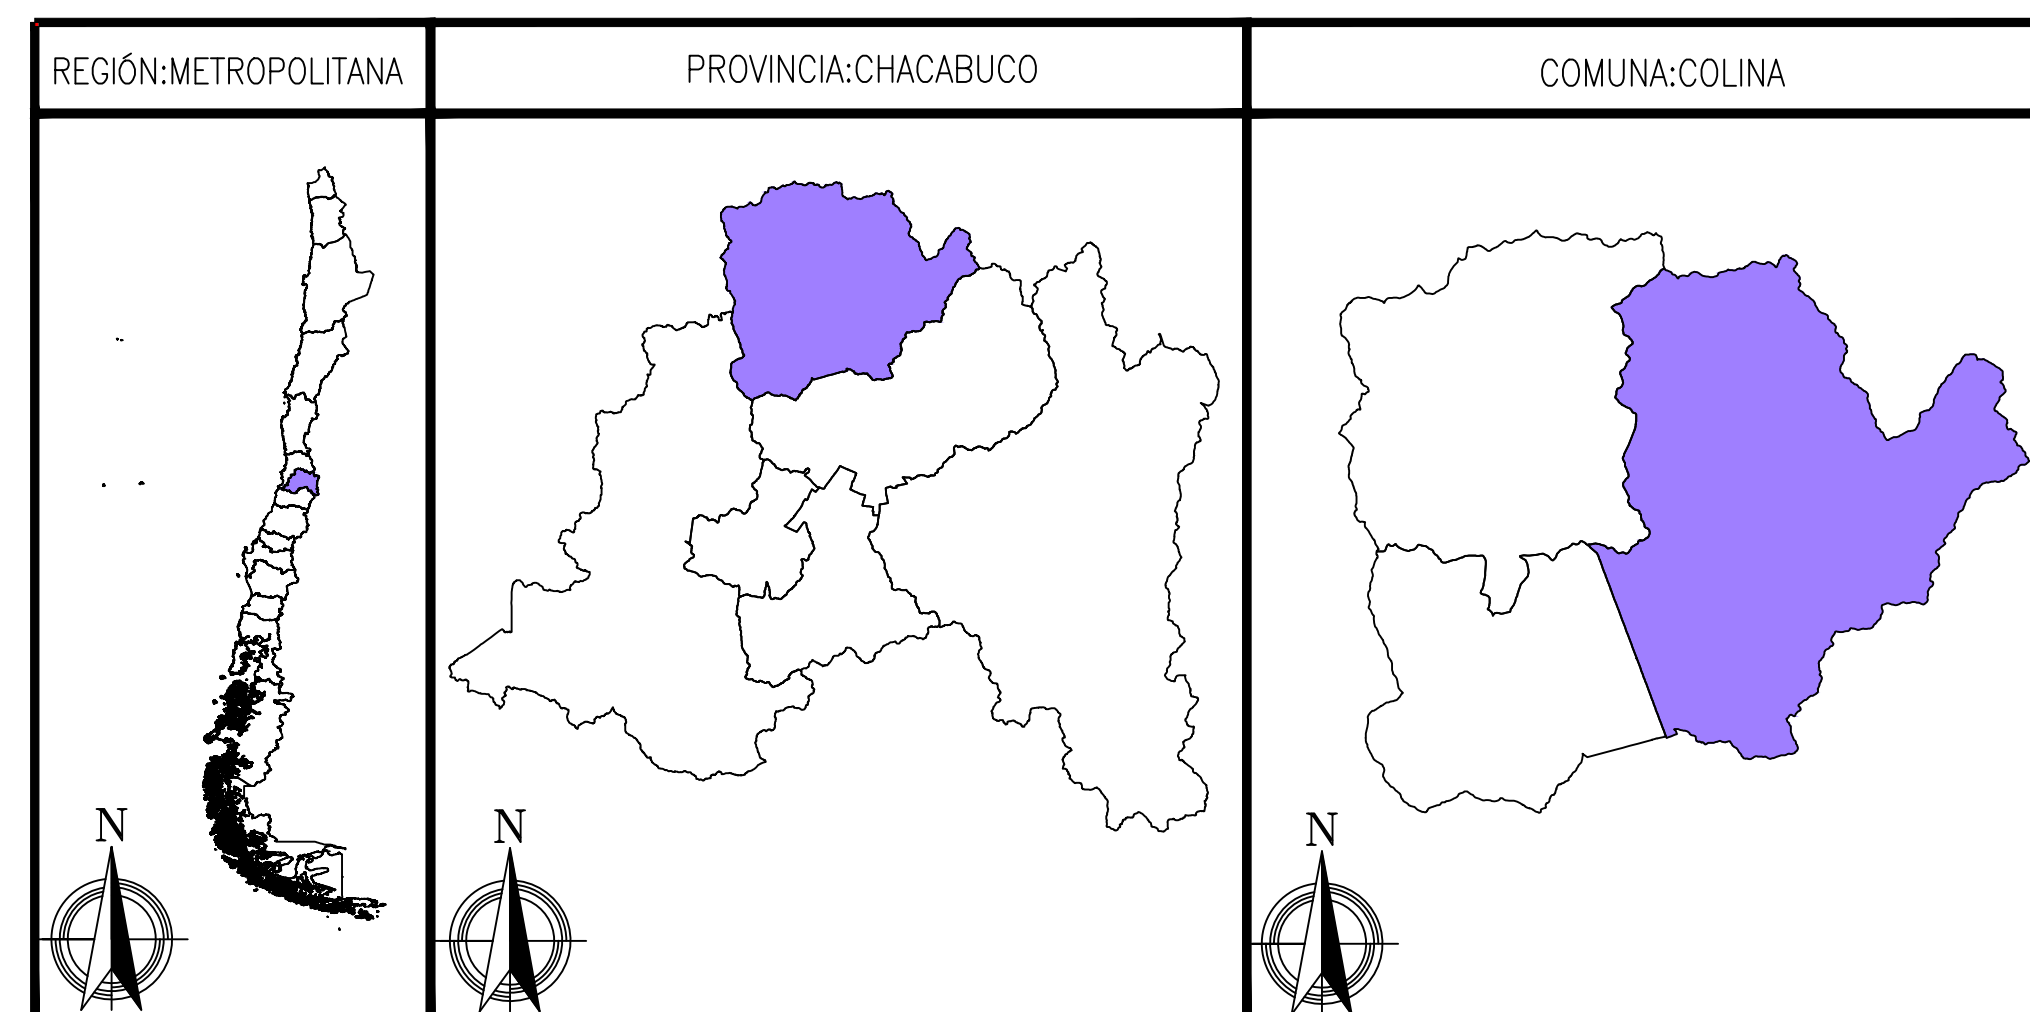


Santa Elena			Santa Elena		
WGS84. Huso 19 S			WGS84. Huso 19 S		
Vertice	Este (X)	Norte (Y)	Vertice	Este (X)	Norte (Y)
V1	336.911	6.321.867	V26	337.283	6.328.622
V2	336.912	6.322.160	V27	337.684	6.328.679
V3	337.070	6.322.362	V28	338.342	6.329.079
V4	337.113	6.322.462	V29	338.741	6.329.133
V5	337.239	6.322.537	V30	338.925	6.329.185
V6	337.320	6.322.736	V31	339.290	6.329.432
V7	337.015	6.323.031	V32	339.614	6.329.329
V8	337.106	6.323.285	V33	339.603	6.328.974
V9	337.000	6.323.648	V34	339.599	6.328.456
V10	337.081	6.323.785	V35	339.592	6.327.937
V11	336.981	6.324.115	V36	339.628	6.327.330
V12	336.944	6.324.237	V37	339.551	6.326.946
V13	336.923	6.324.524	V38	339.641	6.326.113
V14	336.882	6.324.684	V39	339.582	6.325.806
V15	336.848	6.325.229	V40	339.578	6.325.171
V16	336.882	6.325.629	V41	340.160	6.324.948
V17	336.839	6.325.852	V42	340.084	6.324.750
V18	336.853	6.326.417	V43	339.960	6.324.076
V19	336.736	6.326.818	V44	339.779	6.323.009
V20	336.711	6.327.218	V45	338.831	6.322.886
V21	336.218	6.327.445	V46	338.306	6.322.606
V22	336.555	6.327.759	V47	338.292	6.322.236
V23	336.682	6.328.069	V48	337.579	6.322.136
V24	336.882	6.328.196	V49	337.415	6.322.095
V25	337.206	6.328.348	V50	337.107	6.322.050

	AGUAS DE COLINA S.A.	
ACTUALIZACIÓN PLAN DE DESARROLLO 2025-2039 CONCESIÓN SANTA ELENA		
REGION METROPOLITANA	PROVINCIA CHACABUCO	COMUNA COLINA

FIRMA SISS			
CATEGORIA	NOMBRE	FIRMA	FECHA
JEFE PROYECTO	E.S.M		FEB 2025
ING. PROYECTISTA	E.S.M		FEB 2025
DIBUJANTE	M.E.P.		FEB 2025

AUTORIZACION

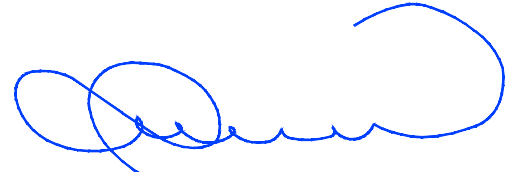

GERENTE GENERAL

N° PROYECTO 175-VITAN	SC 13-07	FECHA : FEBRERO 2025	ESCALA INDICADAS	LAMINA 01 DE 01	REVISION 3
--------------------------	--------------------------------------	-------------------------	---------------------	--------------------	---------------